



RAUMAUFTeilUNG - G9

VARIANTE KLEINER ANBAU
(rd. 440 m²)

zzgl. Nutzung Räume ehem. Realschule

- KLASSEN- UND KURSRAÜME
- DIFFERENZIERUNGSRÄUME
- FACHRÄUME
- VERWALTUNG
- LEHRMITTEL- / LAGERRÄUME
- SCHÜLERRÄUME



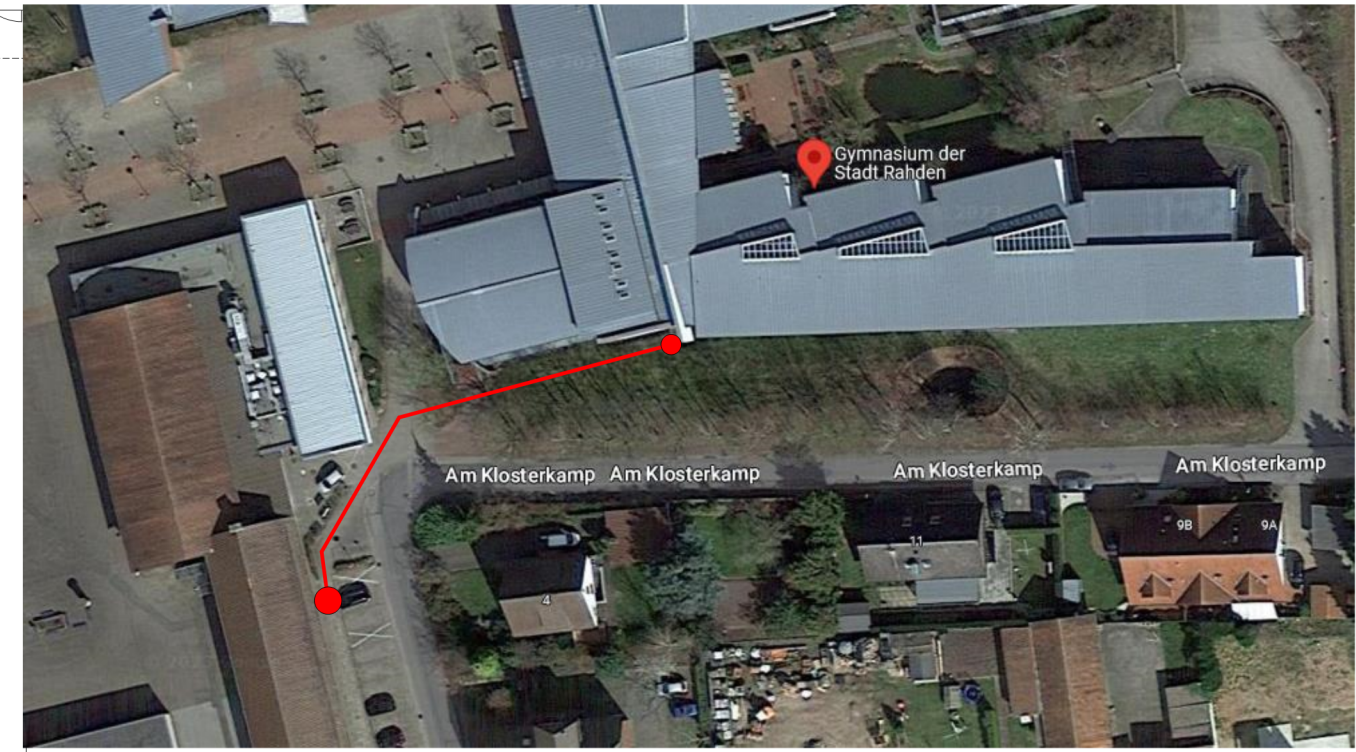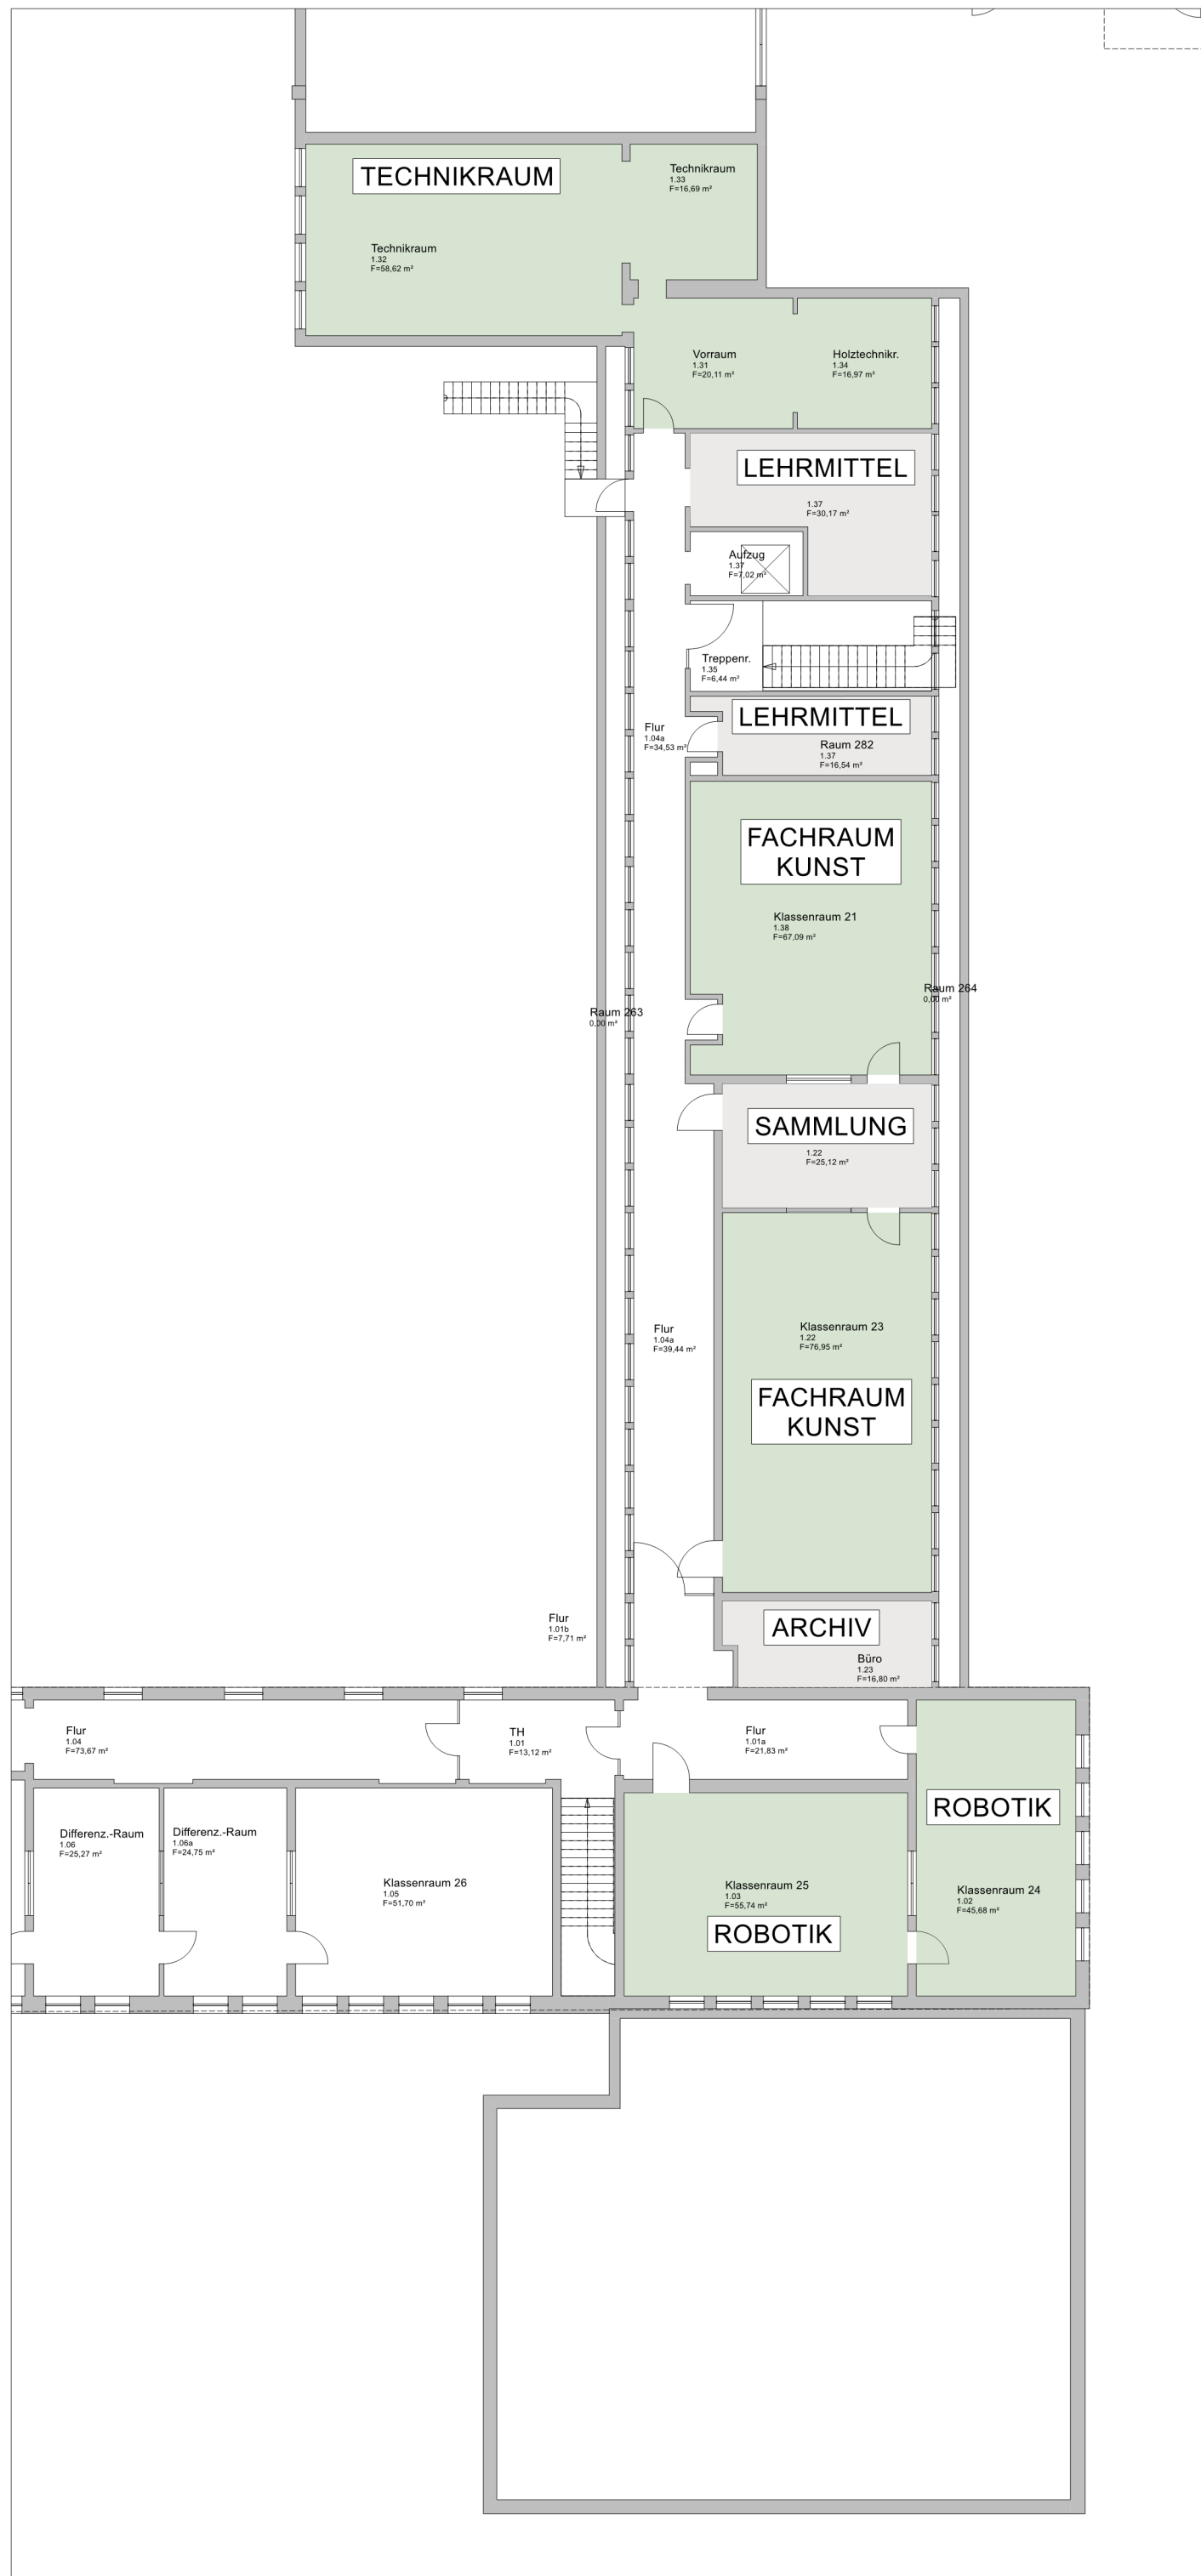

- KLASSEN- UND KURSRAUME
- DIFFERENZIERUNGSRÄUME
- FACHRÄUME
- VERWALTUNG
- LEHRMITTEL- / LAGERRÄUME
- SCHÜLERRÄUME

- VORHANDENE SANITÄRANLAGEN

VARIANTE KLEINER ANBAU
 (rd. 440 m²)
 zzgl. Nutzung Räume ehem. Realschule

RAUMAUFTeilUNG - G9
 BEREICH EHEM. REALSCHULE M 1: 200